

Výkres vytvořil program pp\_vod,

ÚZEMÍ OBCE

POVRCH ÚZEMÍ

ČÍSLO PARCELNÍ

## VZDÁL. OBJEKTŮ A SMĚROVÝCH LOMŮ

## OZNAČENÍ VRCHOLOVÝCH BODŮ

(c)Autopen Liberec, tel:482737610, autopen@volny.cz

Kopidlno

živice-štěrková cesta

1325/2-	893/26
---------	--------

55.70
-------

řad 1

H11

412

LEGENDA TYPŮ ČAR  
DIVODNÍ TEPÉN


LEGENDA 11FO CAN  
BIVODNÍ TERÉNI

POVODNÍ TERÉN  
HRUBÉ TERÉNNÍ  
UPRAVENÝ TERÉN

UPRAVENÝ TERÉN

MĚŘÍTKA 1:500/100

## Vodovodní řád 1-2

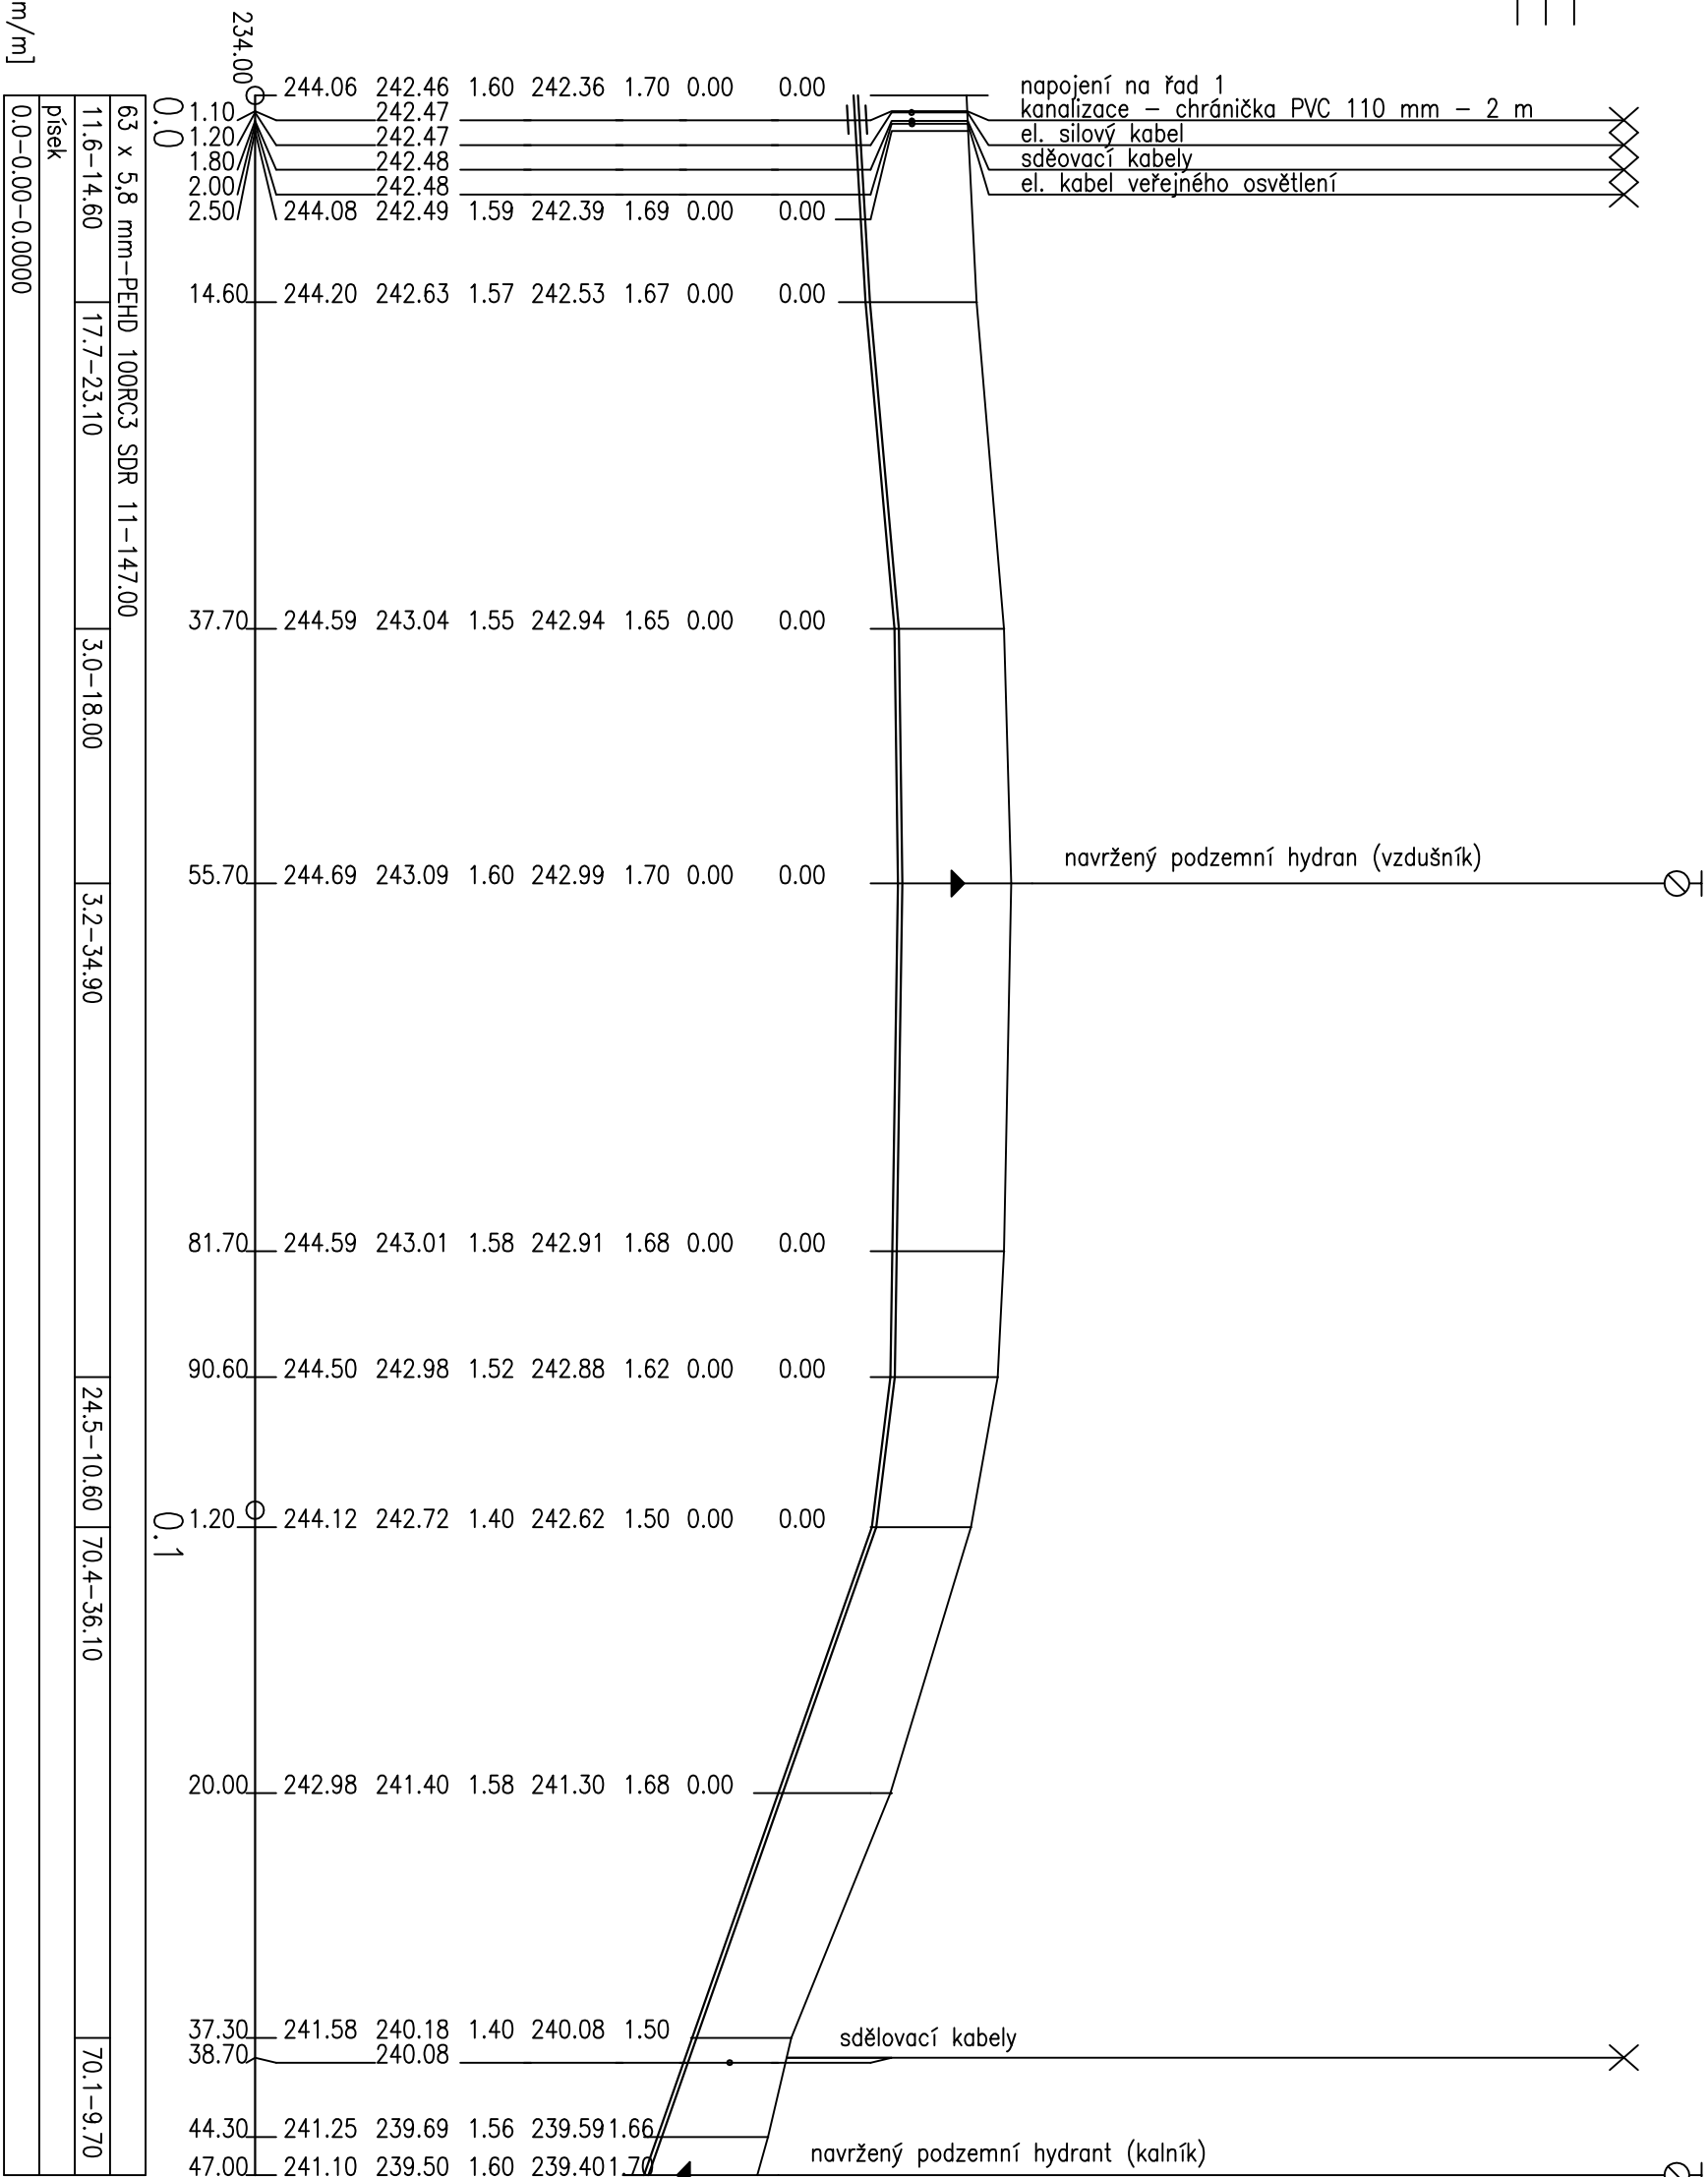

Vypínavcovel		Zodpovedný projektant	generální projektant
Kreslil	profese		projektant
Jan Přibyl			
Místo stavby : k.ú. Psinice, k.ú. Zliv u Libaně, k.ú. Kopidlno			
Investor : Město Kopidlno, náměstí Hilmarovo č.p. 13, 507 32 Kopidlno			
Akce :			
PŘÍVODNÍ VODOVOD PSINICE - LEDKOV			
Dílečtí část :			
Obsah :			
Řad 1 - 2. podélný profil			
D.8 1:500/1:100			

potrubí RC3 (řízený protlak) - řad 1 - 2, km 0,0-0,147

## Výškový systém: Balt po vyrovnání!

Vypínavoval Kreslil		Zooprůvčedný projektant profese	generální projektant	<b>PŘÍBYL JAN</b> <i>projektce</i> <i>vodohospodářské stavby</i> <i>zdravotní technika</i> <i>Vojnice 2, 508 01 Heřovice</i>
Jan Příbyl				
Místo stavby : k.ú. Psinice, k.ú. Zliv u Lbářů, k.ú. Kopidlno				Stupeň : DPS
Investor : Město Kopidlno, náměstí Hilmarovo č.p. 13, 507 32 Kopidlno				Datum : 9/2018
Akce :				Formát :
<b>PŘÍVODNÍ VODOVOD PSINICE - LEDKOV</b>				Arch. číslo : 3355
				Zak. číslo : 35/2017
Díleči část :				
Obsah :	Řád 1 - 2, podélný profil			D.8 1:500/1:100