Výkres vytvořil program pp_vod,

| ÚZEMÍ OBCE | Psinice | Žlív u Libáně | Kopidlno |
|---|---|---|---|
| POVRCH ÚZEMÍ | krajnice komunikace | | |
| ČÍSLO PARCELNÍ | 431/2 | 443 | 1428 |
| VZDÁL. OBJEKTŮ A SMĚROVÝCH LOMŮ | | | |
| OZNAČENÍ VRCHOLOVÝCH BODŮ | | | H4 |

LEGENDA TYPŮ ČAR:
PŮVODNÍ TERÉN
HRUBÉ TERÉNNÍ ÚPRAVY
UPRAVENÝ TERÉN

MĚŘÍTKO 1:500/100

# Přívodní řad (1,315 – 1,898)

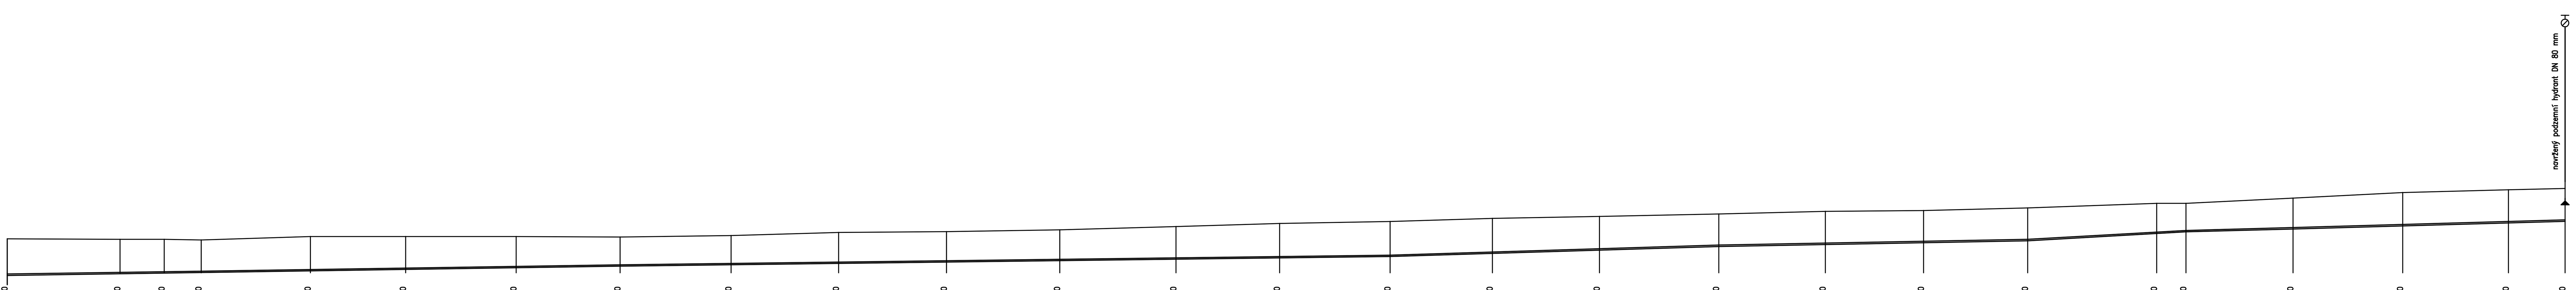


SROVNÁVACÍ ROVINA 233.00

| STANIČENÍ [km/m] | KÓTA PŮVODNÍHO TERÉNU | KÓTA DNA POTRUBÍ | HLOUBKA DNA POTRUBÍ | KÓTA VÝKOPU | HLOUBKA VÝKOPU | KÓTA HRUBÝCH TERÉNNÍCH OPRAV | KÓTA UPRAVENÉHO TERÉNU |
|---|---|---|---|---|---|---|---|
| 1315.00 | 243.25 | 241.58 | 1.67 | 241.48 | 1.77 | 0.00 | 0.00 |
| 40.70 | 243.23 | 241.65 | 1.58 | 241.55 | 1.68 | 0.00 | 0.00 |
| 50.80 | 243.23 | 241.68 | 1.55 | 241.58 | 1.65 | 0.00 | 0.00 |
| 59.20 | 243.20 | 241.71 | 1.49 | 241.61 | 1.59 | 0.00 | 0.00 |
| 84.10 | 243.35 | 241.79 | 1.56 | 241.69 | 1.66 | 0.00 | 0.00 |
| 1.4 / 5.80 | 243.35 | 241.85 | 1.50 | 241.75 | 1.60 | 0.00 | 0.00 |
| 31.00 | 243.35 | 241.93 | 1.42 | 241.83 | 1.52 | 0.00 | 0.00 |
| 54.70 | 243.33 | 242.00 | 1.33 | 241.90 | 1.43 | 0.00 | 0.00 |
| 80.00 | 243.40 | 242.06 | 1.34 | 241.96 | 1.44 | 0.00 | 0.00 |
| 1.5 / 4.50 | 243.54 | 242.12 | 1.42 | 242.02 | 1.52 | 0.00 | 0.00 |
| 29.10 | 243.58 | 242.19 | 1.39 | 242.09 | 1.49 | 0.00 | 0.00 |
| 54.90 | 243.66 | 242.25 | 1.41 | 242.15 | 1.51 | 0.00 | 0.00 |
| 81.40 | 243.81 | 242.32 | 1.49 | 242.22 | 1.59 | 0.00 | 0.00 |
| 1.6 / 5.00 | 243.95 | 242.38 | 1.57 | 242.28 | 1.67 | 0.00 | 0.00 |
| 30.20 | 244.04 | 242.44 | 1.60 | 242.34 | 1.70 | 0.00 | 0.00 |
| 53.50 | 244.18 | 242.58 | 1.60 | 242.48 | 1.70 | 0.00 | 0.00 |
| 77.90 | 244.27 | 242.73 | 1.54 | 242.63 | 1.64 | 0.00 | 0.00 |
| 1.7 / 5.10 | 244.38 | 242.90 | 1.48 | 242.80 | 1.58 | 0.00 | 0.00 |
| 29.40 | 244.50 | 242.99 | 1.51 | 242.89 | 1.61 | 0.00 | 0.00 |
| 51.80 | 244.54 | 243.07 | 1.47 | 242.97 | 1.57 | 0.00 | 0.00 |
| 75.50 | 244.66 | 243.16 | 1.50 | 243.06 | 1.60 | 0.00 | 0.00 |
| 1.8 / 4.90 | 244.87 | 243.49 | 1.38 | 243.39 | 1.48 | 0.00 | 0.00 |
| 11.60 | 244.87 | 243.57 | 1.30 | 243.47 | 1.40 | 0.00 | 0.00 |
| 36.00 | 245.11 | 243.70 | 1.41 | 243.60 | 1.51 | 0.00 | 0.00 |
| 61.00 | 245.36 | 243.84 | 1.52 | 243.74 | 1.62 | 0.00 | 0.00 |
| 85.10 | 245.49 | 243.98 | 1.51 | 243.88 | 1.61 | 0.00 | 0.00 |
| 1898.00 | 245.55 | 244.05 | 1.50 | 243.95 | 1.60 | 0.00 | 0.00 |

DN(PN)[mm]–MATERIÁL–DÉLKA[m]: DN/OD 63 x 5,8 mm – PEHD 100RC3 SDR 11 – 1062.00

SKLON[promile]–DÉLKA[m]: 3.0–205.50 | 2.5–175.50 | 6.1–74.90 | 3.7–70.40 | 11.4–36.10 | 5.3–24.40 | 5.6–62.00

ULOŽENÍ: písek

PRŮTOK[l/s]–RYCHLOST[m/s]–MĚR.ZTRÁTA[m/m]

**potrubí RC3 (řízený protlak) - km 1,315 - 1,898**

Výškový systém: Balt po vyrovnání!

| | | | |
|---|---|---|---|
| Vypracoval<br>Kreslil | Zodpovědný projektant profese<br>Jan Přibyl | generální projektant | **PŘIBYL JAN**<br>projekce vodohospodářské stavby zdravotní technika Vojice 2, 508 01 Hořice |
| Místo stavby : k.ú. Psinice, k.ú. Žlív u Libáně, k.ú. Kopidlno | | | Stupeň : DPS |
| Investor : Město Kopidlno, náměstí Hilmarovo č.p. 13, 507 32 Kopidlno | | | Datum : 9/2018 |
| Akce : **PŘÍVODNÍ VODOVOD PSINICE - LEDKOV** | | | Formát : |
| | | | Arch. číslo : 3355 |
| | | | Zak. číslo : 35/2017 |
| Dílčí část : | | | |
| Obsah : Přívodní řad - podélný profil km 1,315 - 1,898 | | | D.4 1:500/1:100 |