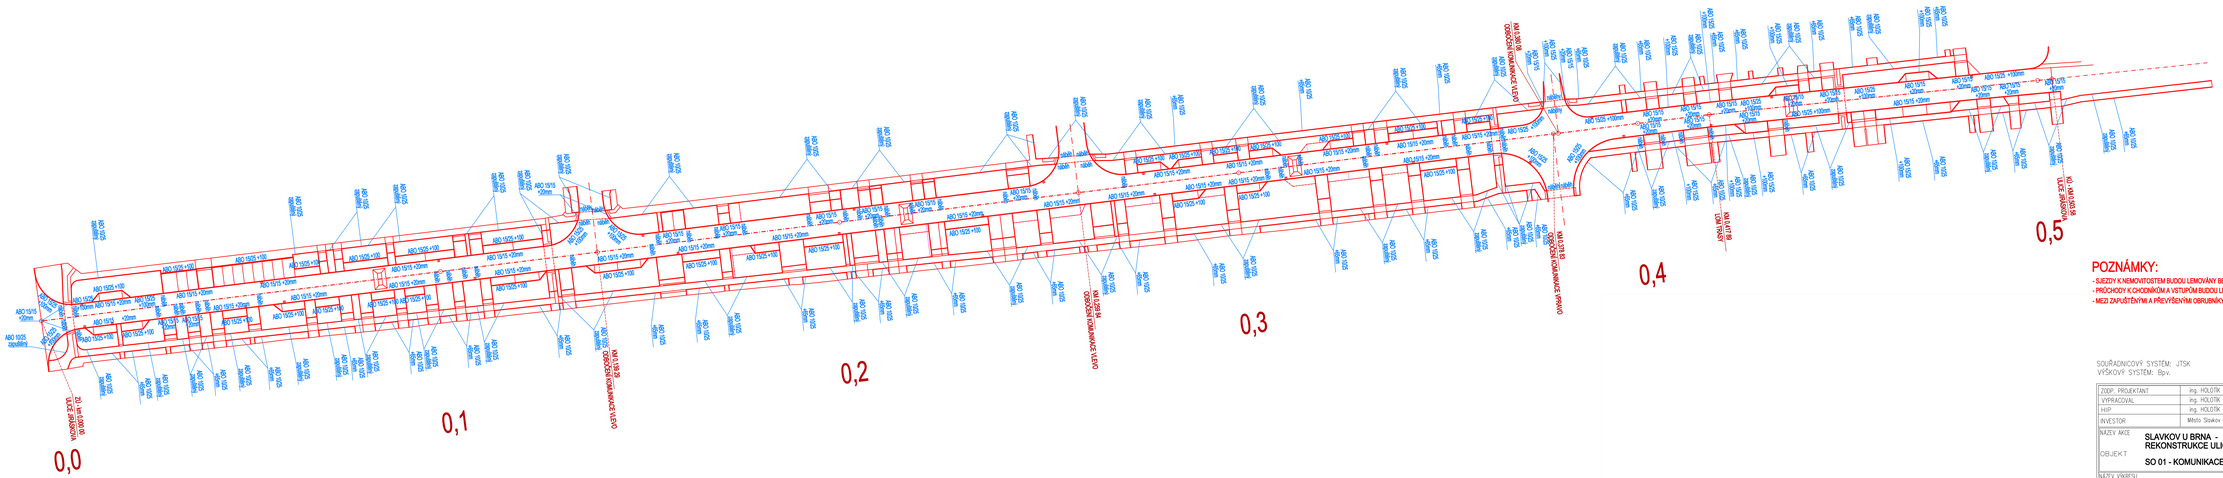
0,0
0,1
0,2
0,3
0,4
0,5
ZL1-M1.9B/B
ULICE JIRÁSKOVA
M1.10B/B
ODBOČEK KOMUNIKACE V LEVO
M1.9B/A
ODBOČEK KOMUNIKACE V LEVO
M1.9B/B
ODBOČEK KOMUNIKACE V PRAVO
M1.11B/B
ULICE JIRÁSKOVA
M1.11B/A
ULICE JIRÁSKOVA
ABO 10/25 +100mm
ABO 10/15 +20mm
ABO 10/25 +100
ABO 10/15 +20mm
ABO 10/25 +100
ABO 10/15 +20mm
ABO 10/25 +100