


**PODÉLNÝ PROFIL
ULICE JIRÁSKOVA
1:1000/100**

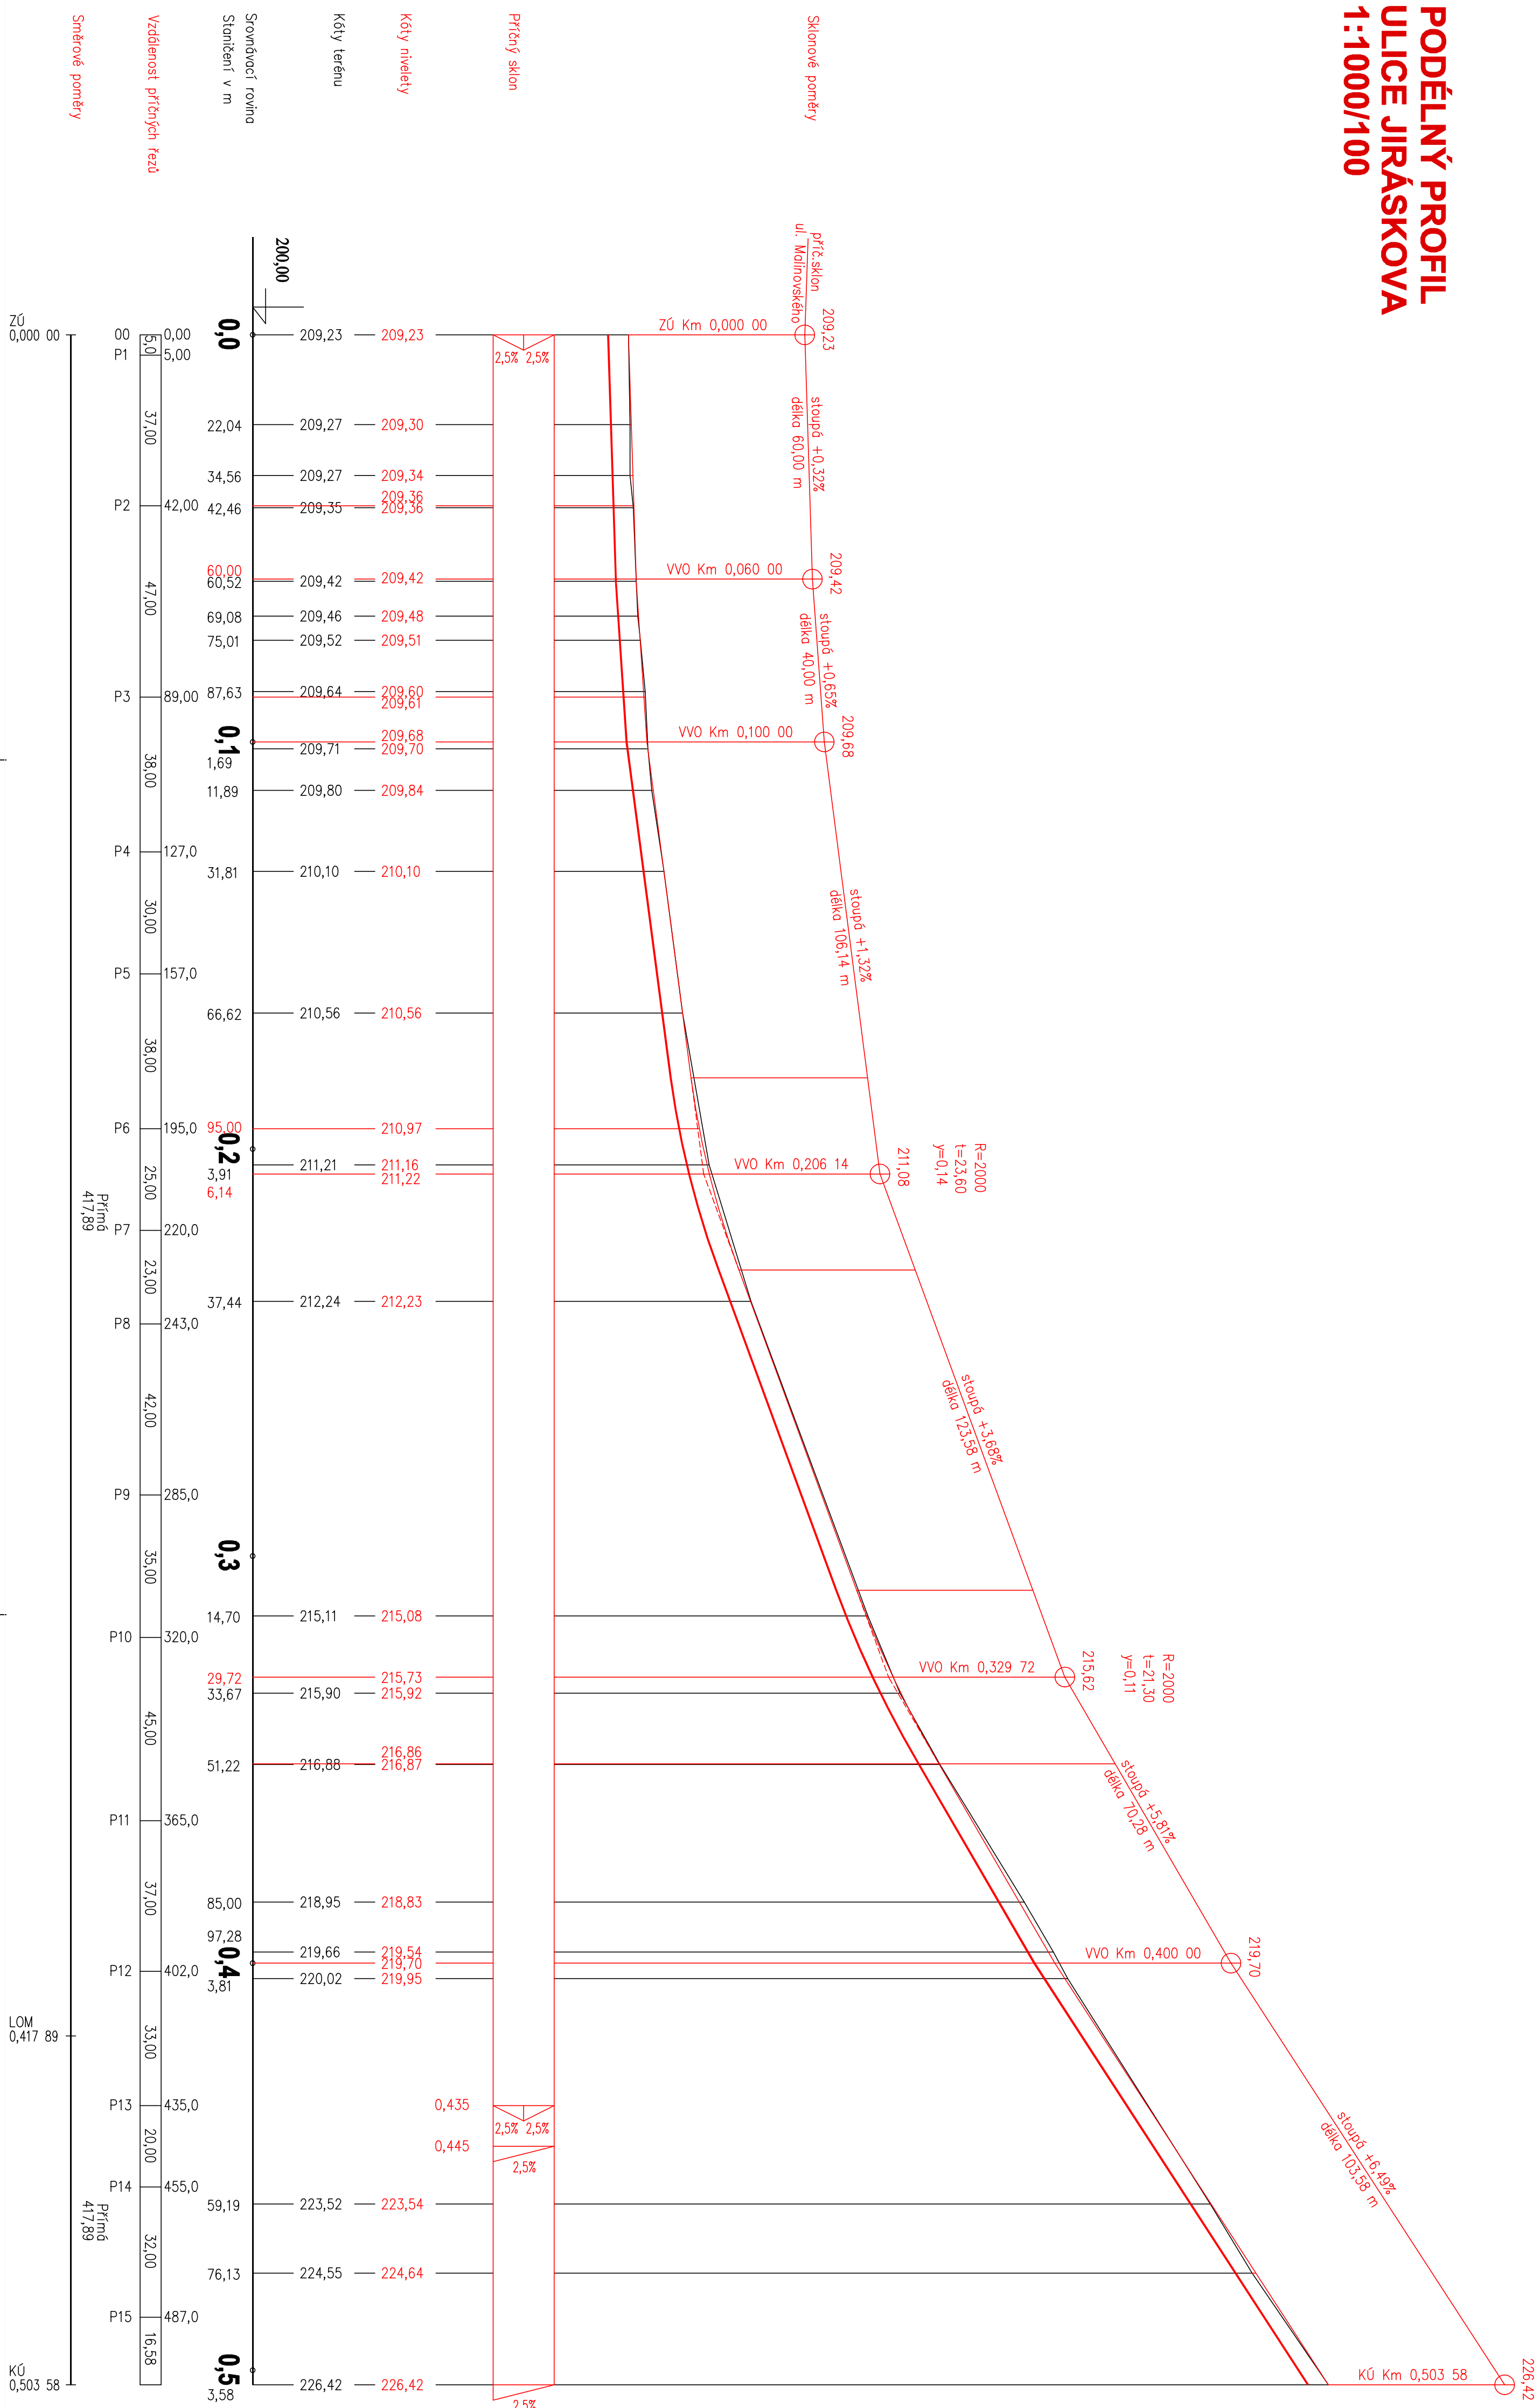

POZNÁMKY:

- PŘED ZAHÁJENÍM BOJŮVČÁ A ŽENIČKA PRACI BUDE PROVÁDĚNO VYTŘEŠTĚNÍ VEŠKERÝCH MĚZENÝSKÝCH SÍL V TĚŽENÍ A ZAJIŠTĚNÍ JEJICH OCHRANU
- INVESTITOR KOMUNIKACE IZE MĚŘÍTE UPRAVIT DLE AKTUÁLNÍCH VÝŠKOVÝCH NÁVAŽNÍ NA OKOLNÍ ZPĚVNĚNÍ PLOCHY V DOBĚ REALIZACE.

[illegible]